


Vorhaben- und Erschließungsplan zum vorhabenbezogenen Bebauungsplan STA 147 „Einkaufszentrum drei Eichen“ SB - Warenhaus mit Shops - Fachmärkte - Gastronomie und Dienstleistung

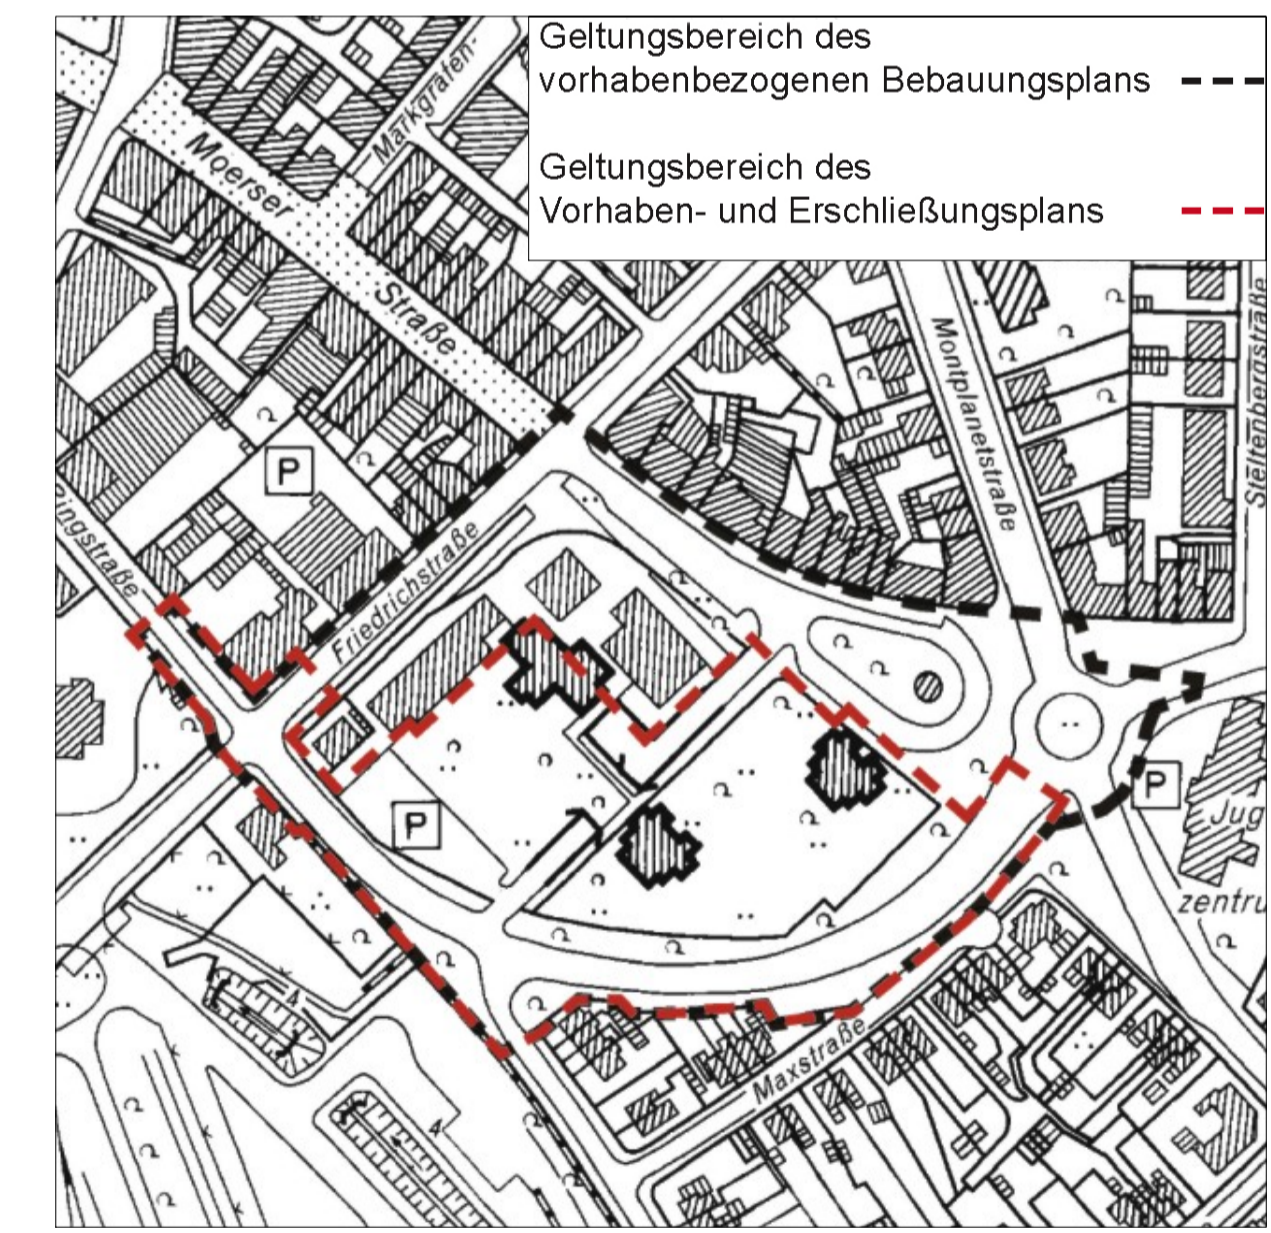

Lintfort
Flur 5

Gemeinde Kamp-Lintfort
Gemarkung Lintfort
Flur 6



Gemarkung: Lintfort
Flur: 5/6

Maßstab: 1:500

STADT KAMP-LINTFORT

**Vorhabenbezogener
Bebauungsplan STA 147
»Einkaufszentrum Drei Eichen«**

Vorhaben und Erschließungsplan / Anlage 2
»Grundriss Obergeschoss«
Entwurf zur öffentlichen Auslegung
Stand: 11. November 2009

CLP Planungsgesellschaft
für Bauleistungen GmbH

Ten Brinke
Projektentwicklung

Verfahrensvermerke	
<p>Dieser Bebauungsplan besteht aus dem Grundrissplan und den textlichen Festsetzungen. Folgende Pläne sind Bestandteil dieses vorhabenbezogenen Bebauungsplans:</p> <ul style="list-style-type: none"> - Vorhaben- und Erschließungsplan/Anlage 1 »Grundriss Erdgeschoss« - Vorhaben- und Erschließungsplan/Anlage 2 »Grundriss Obergeschoss« - Vorhaben- und Erschließungsplan/Anlage 3 »Ansichten und Schritte« - Vorhaben- und Erschließungsplan/Anlage 4 »Erschließungskonzeption West« - Vorhaben- und Erschließungsplan/Anlage 5 »Erschließungskonzeption Ost« 	<p>Die Übereinstimmung der Darstellung mit dem Liegenschaftskataster und der Örtlichkeit sowie die geometrisch eindeutige Festlegung der städtebaulichen Planung werden bescheinigt.</p> <p>Stand der Planunterlagen: 11.11.2009 Kamp-Lintfort, den 11.11.2009</p> <p>Der Stadtentwicklungsausschuss der Stadt Kamp-Lintfort hat am 17.11.2009 die öffentliche Auslegung des Entwurfes zu diesem vorhabenbezogenen Bebauungsplan gem. § 3 (2) BauGB beschlossen. Dieser Beschluss wurde am 19.11.2009 öffentlich bekanntgemacht.</p> <p>Kamp-Lintfort, den . 2009</p> <p>Technische Beigeordnete</p>
<p>Der Entwurf zu diesem vorhabenbezogenen Bebauungsplan mit Begründung und Umweltbericht hat gem. § 3 (2) BauGB in der Zeit vom . 2009 bis . 2009 öffentlich ausliegen.</p> <p>Kamp-Lintfort, den . 2009</p> <p>Technische Beigeordnete</p>	<p>Der Rat der Stadt Kamp-Lintfort hat am . 2009 diesen vorhabenbezogenen Bebauungsplan als Satzung beschlossen.</p> <p>Kamp-Lintfort, den . 2009</p> <p>Bürgermeister</p>
<p>Dieser Beschluss wurde am . 2009 öffentlich bekannt gemacht. Der vorhabenbezogene Bebauungsplan hat damit am . 2009 Rechtskraft erlangt.</p> <p>Kamp-Lintfort, den . 2009</p> <p>Technische Beigeordnete</p>	<p>H/B = 650 / 1031 (0,67m²)</p>