Bauteil / Geschoss:	Anzahl:	Melderart:	Melderort:	Meldergruppe:
1.OG	2	Mehrkriterienmelder	Räume 1.9-1.10	36

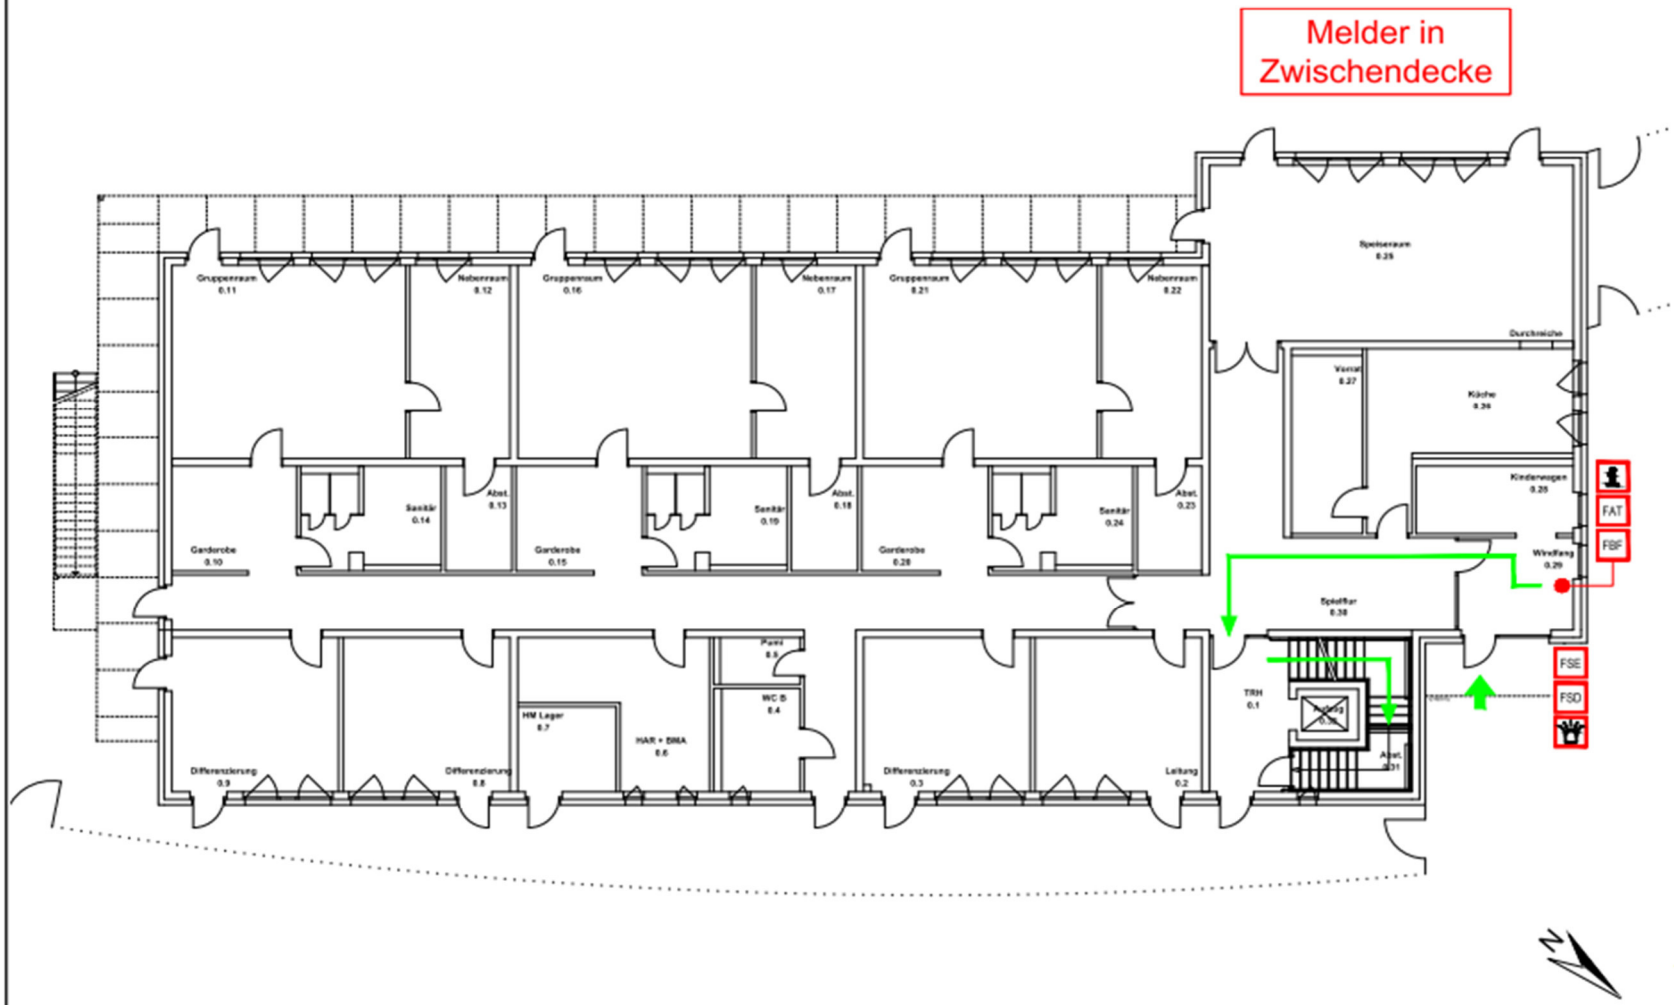

LEGENDE:

- Anrückweg
- Zugang Feuerwehr
- Informationen für die Feuerwehr
- FAT Feuerwehr-Anzeigetableau
- FBF Feuerwehrbedienfeld
- FSE Freischaltelement
- FSD Feuerwehr-Schlüsseldepot
- Blitzleuchte
- Zaunanlage

LAGEPLAN:

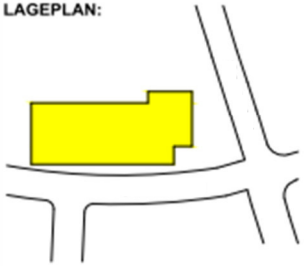

Feuerwehr Kamp-Lintfort	Objektname, Straße - Nr.		Planersteller
	Objekt Nr.:	Datum:	Adresse

Bitte Wenden!

Bauteil / Geschoss:	Anzahl:	Melderart:	Melderort:	Meldergruppe:
1.OG	2	Mehrkriterienmelder	Räume 1.9-1.10	36

Melder in Zwischendecke

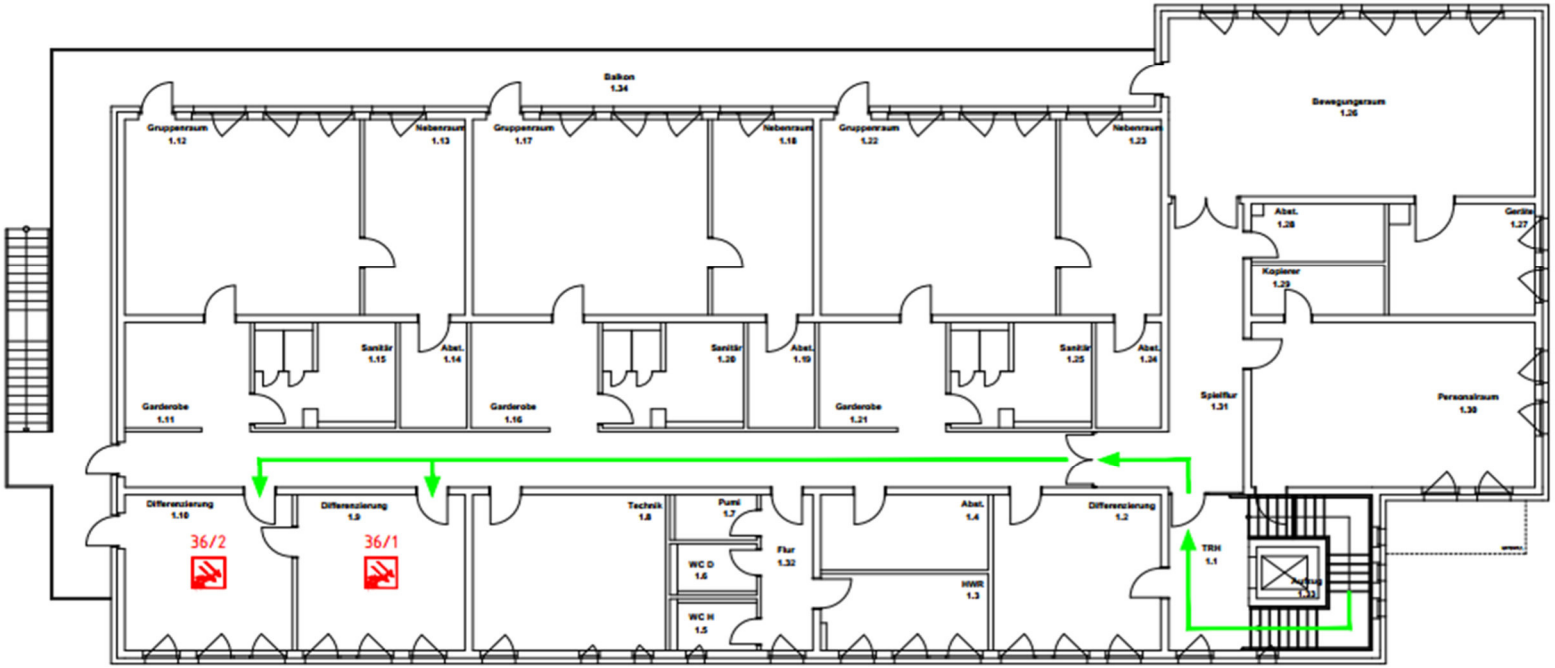

LEGENDE:

Anrückweg

Mehrkriterienmelder O²T in Zwischendecke

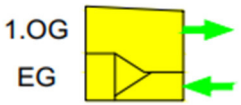

Feuerwehr Kamp-Lintfort	Objektname, Straße - Nr.		Planersteller
	Objekt Nr.:	Datum:	Adresse