

Bauteil / Geschoss:

Anzahl:

Melderart:

Meldergruppe:

1 / 3. OG

2

Mehrkriterienmelder

Flur U37; Lager

25
15

1807

85

30

105

125

1807


Melderlinie

Geschoss

Bauteil

Hintergrundfarbe 25% grau
(nur bei Geschosspläne)
bis zum dargestellten Objekt


Anschluss Bauteil 2

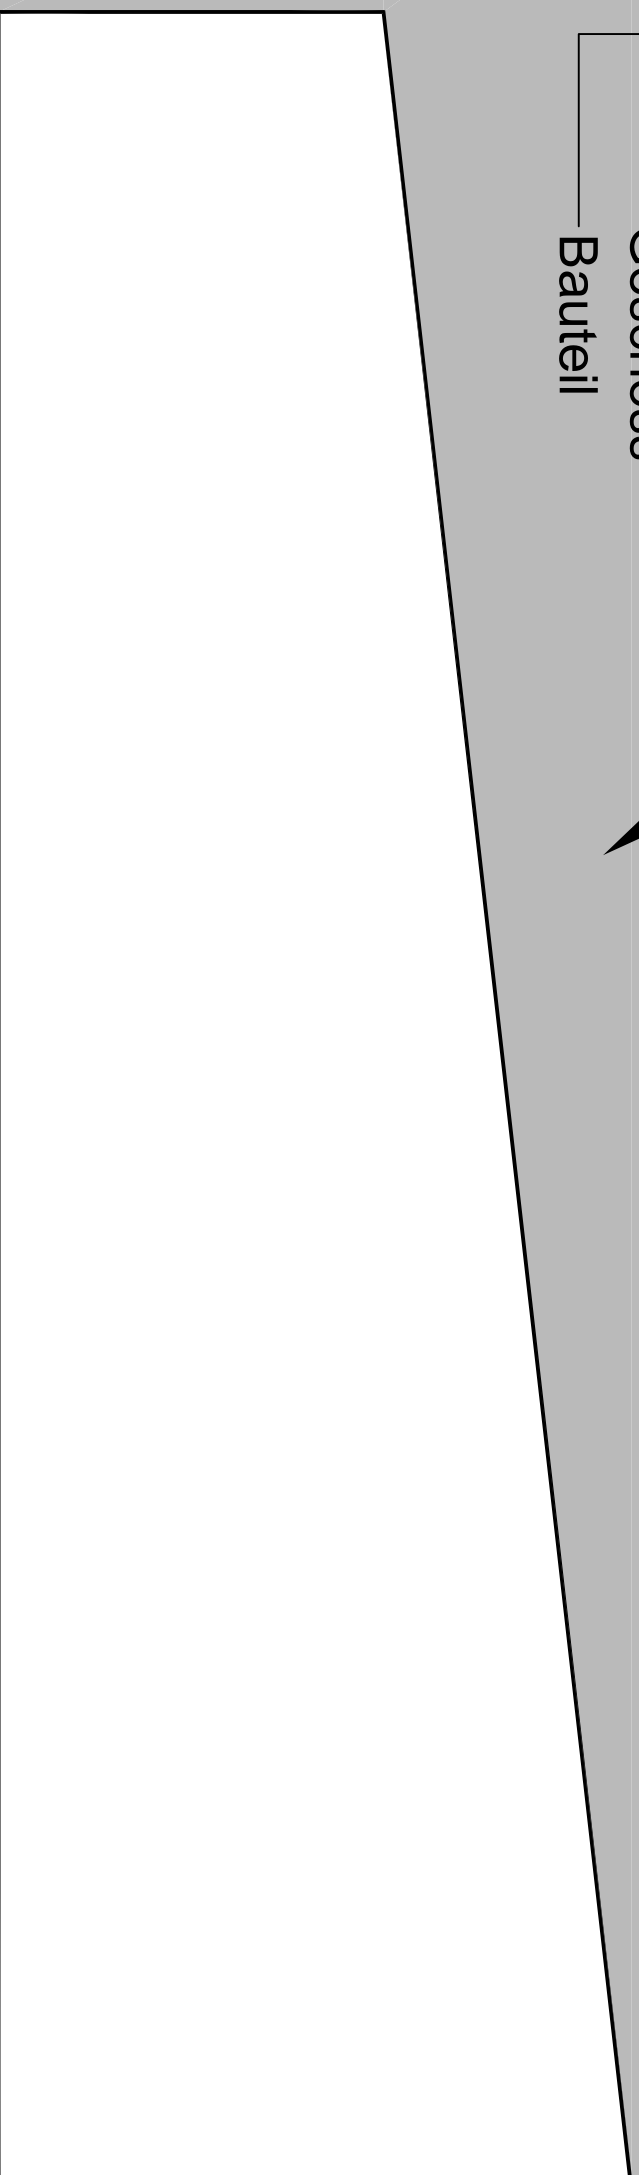

65

LEGENDE:

Nur im Plan
verwendete
Symbole
aufführen:
Symbolbreiten
mind. 10mm
Schriftgröße
mind. 2,5mm
Schriftart
Arial

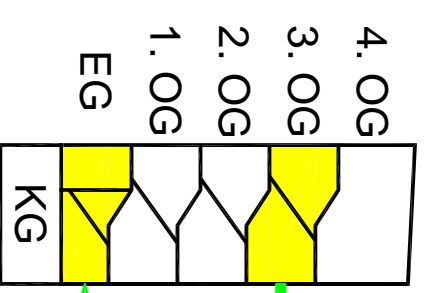

Linien-
stärke
0,5mm

85

135

Schriftgröße 7,5mm

Schriftgröße 5mm



Feuerwehr

Objektname, Straße - Nr.

Planersteller

Kamp-Lintfort

Objekt Nr.: XXXX

Datum: xx.xx.xx

Adresse

25

1807

Melder-
gruppe: