


Umbau Rathausquartier - Bauablauf

Stand: 23.09.2019

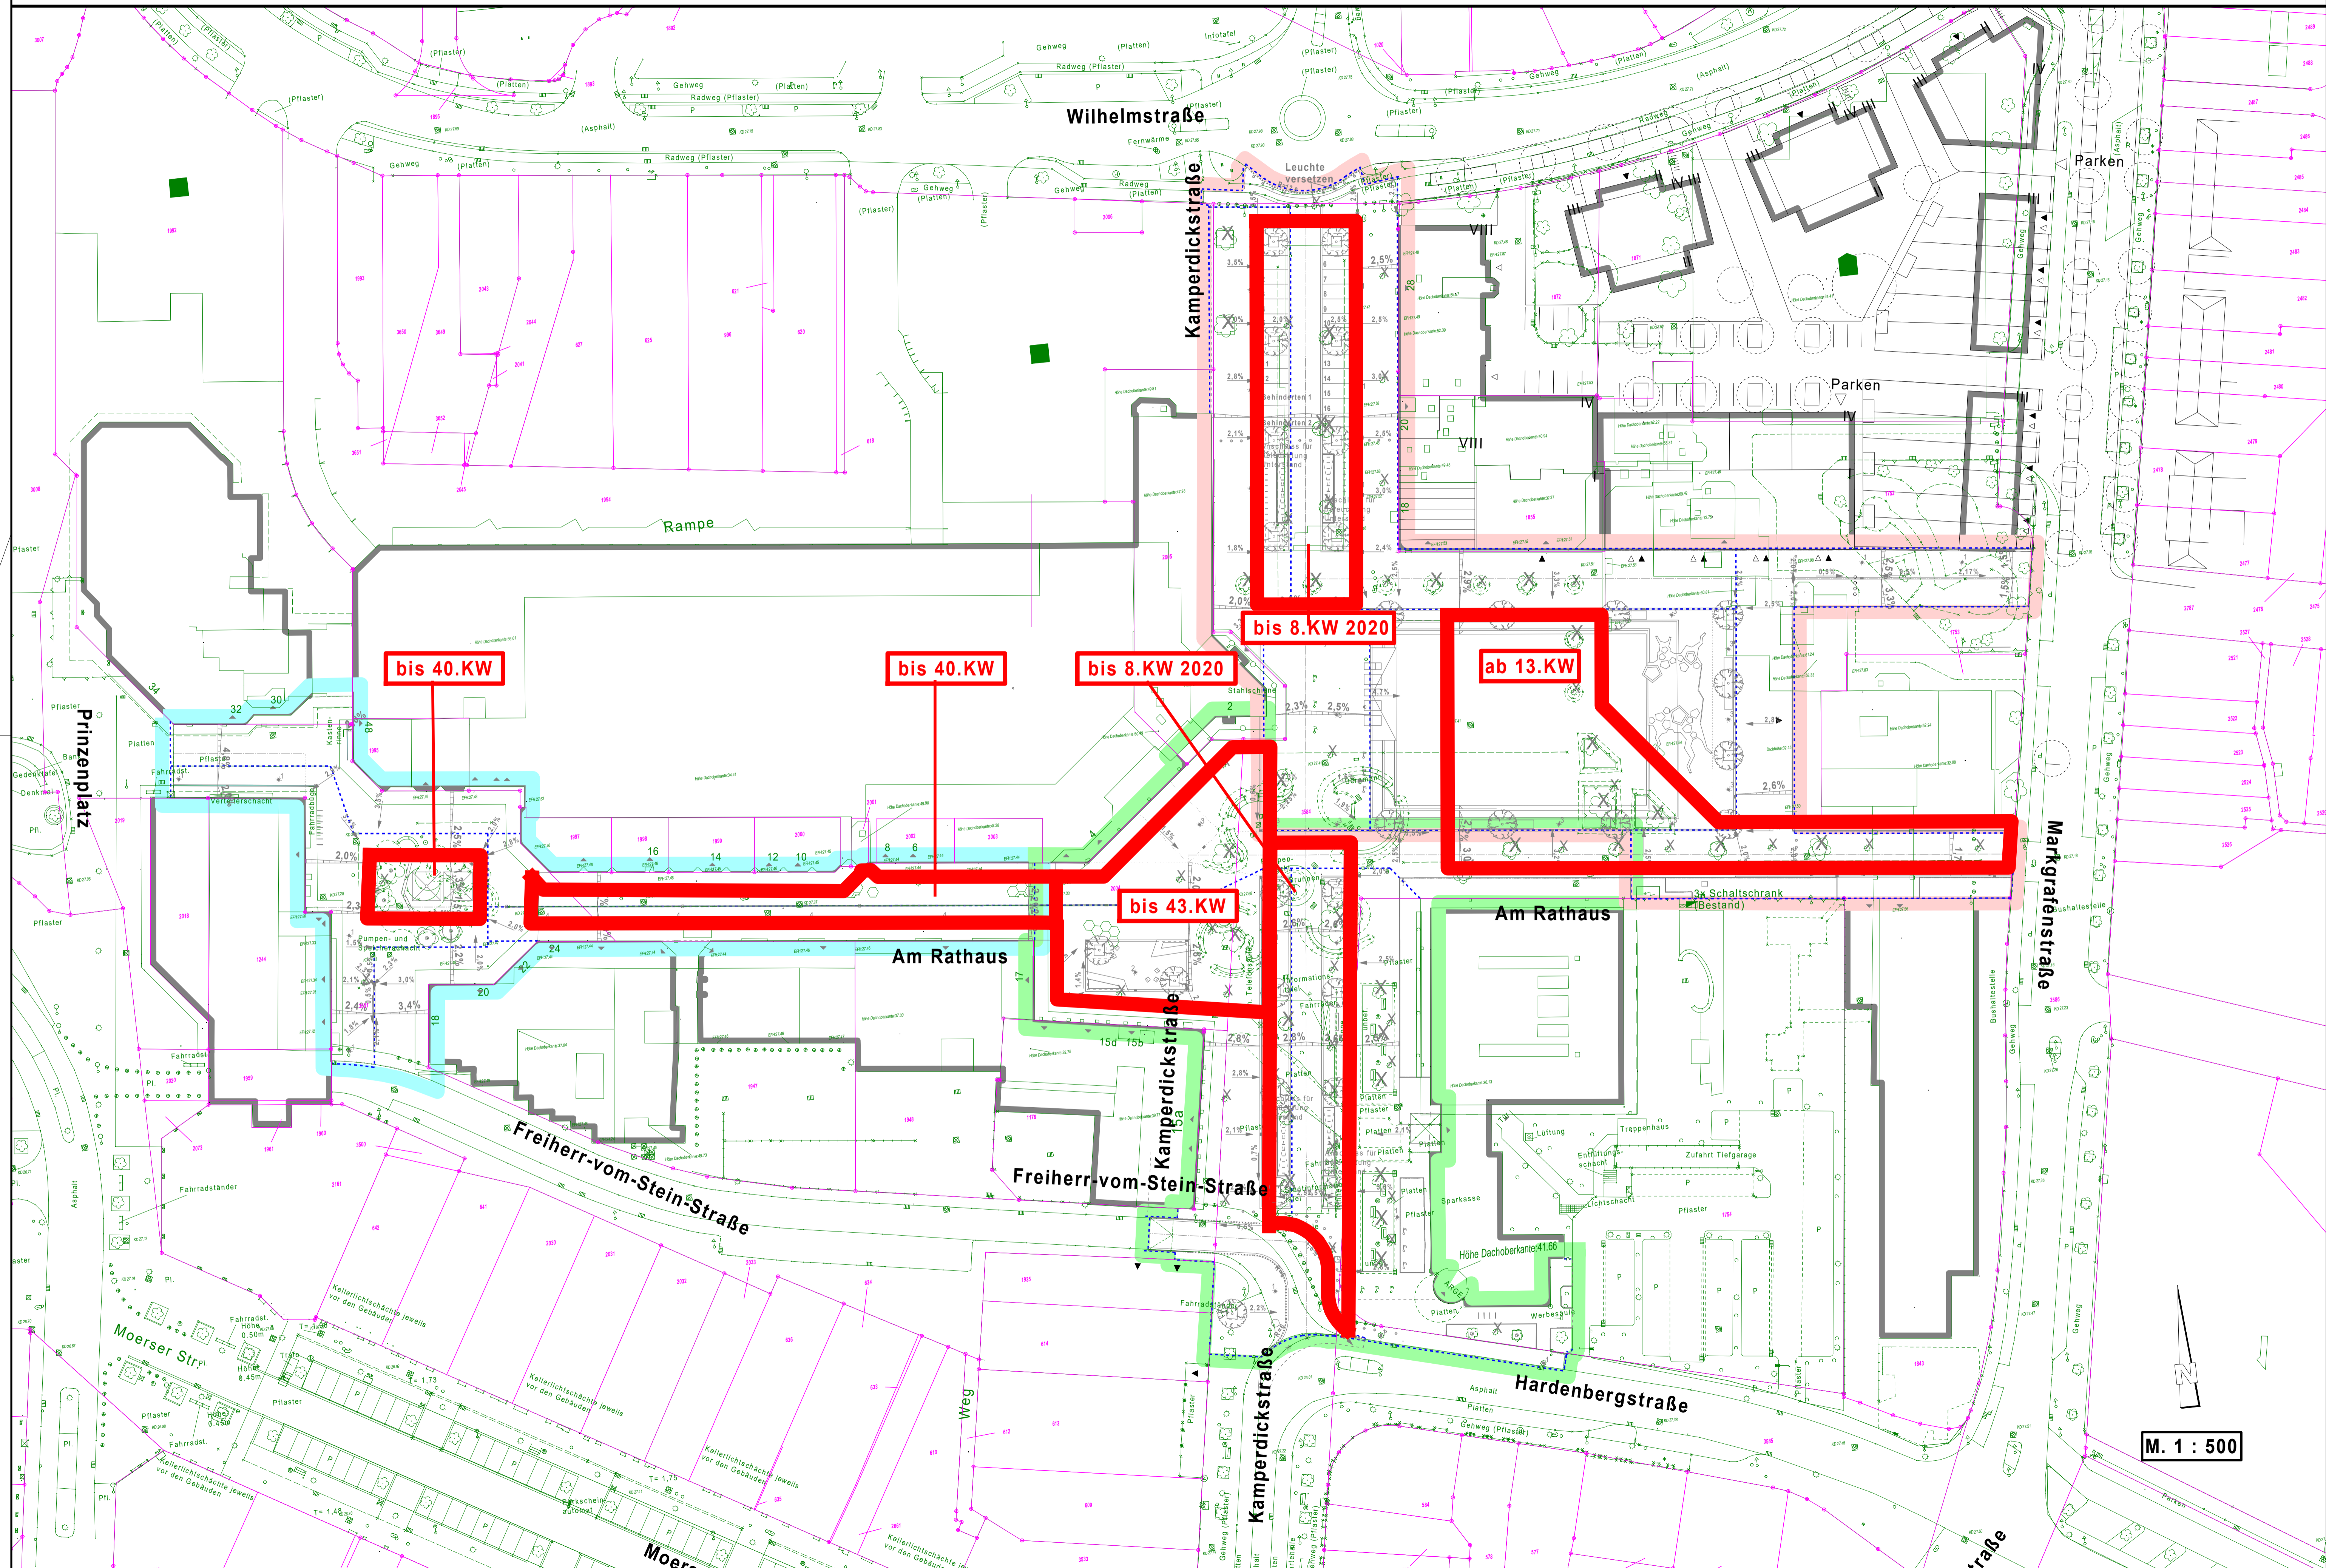

bis 40.KW

bis 40.KW

bis 8.KW 2020

bis 8.KW 2020

ab 13.KW

bis 43.KW

M. 1 : 500