



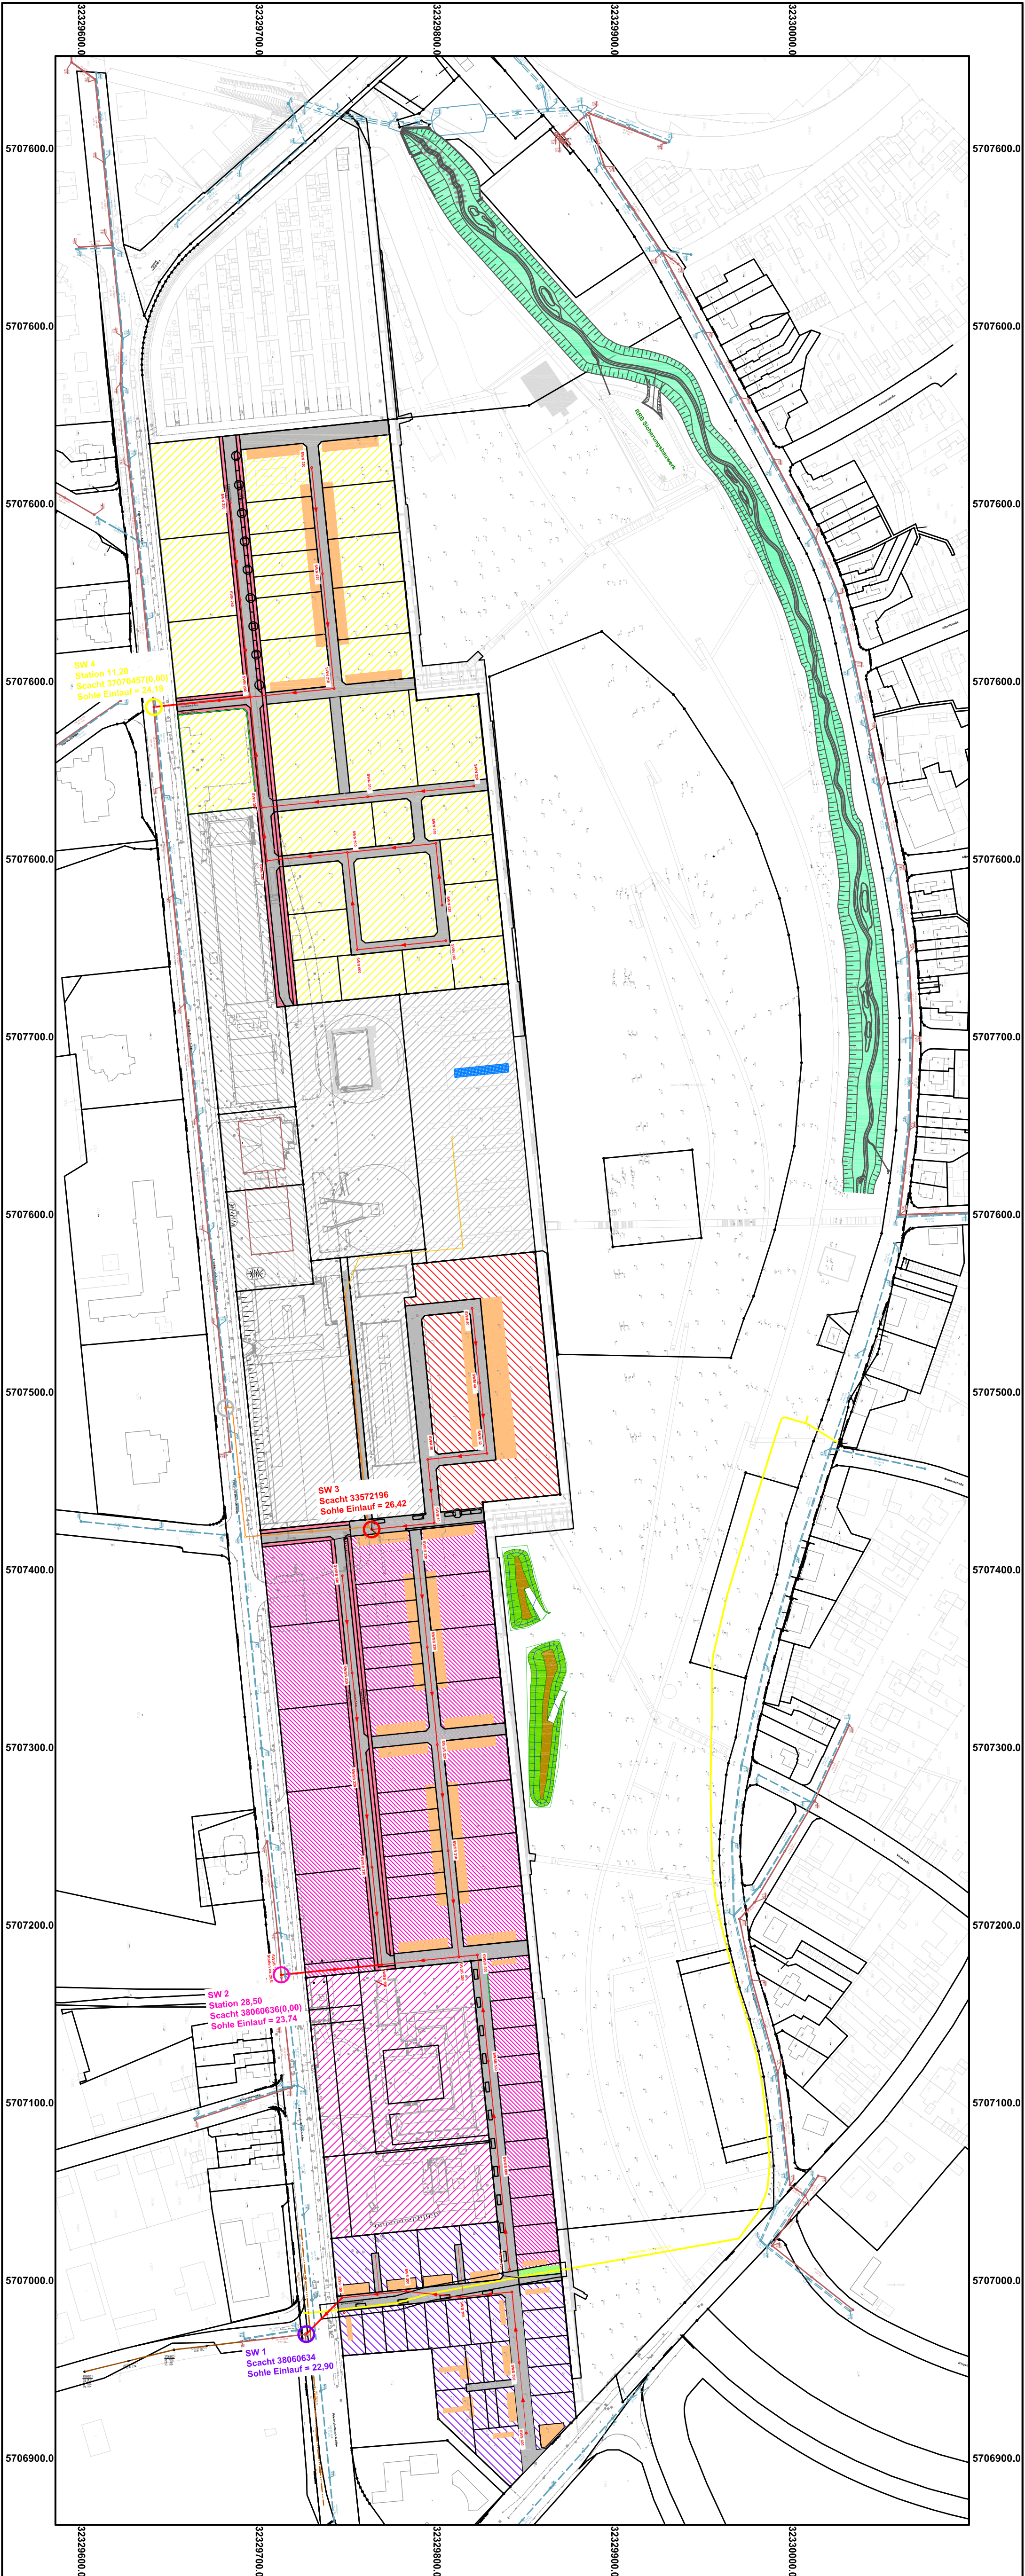

LEGENDE:

- vorh. SW - Kanal Stadt Kamp-Lintfort
- vorh. RW - Kanal Stadt Kamp-Lintfort
- SW - Kanal vor LaGa
- gepl. SW - Kanal B-Plan
- gepl. Straßenflächen B-Plan
- gepl. Gehweg- und Parkflächen B-Plan
- gepl. Parkflächen B-Plan
- gepl. Grünflächen B-Plan

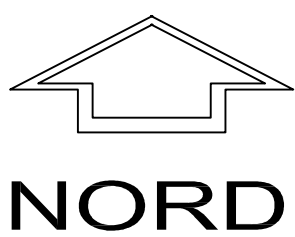

INGENIEURBÜRO KAY STEWERING

RAG Montan Immobilien GmbH

B - Plan
'Neues Stadtquartier Friedrich Heinrich'
Entwässerungskonzept 2020
Übersichtslageplan SW

PLANNUNGSBÜRO FÜR KANAL- STRASSEN- UND WASSER- UND INGENIEURBAU		Bahnhofstraße 38 47608 GELDERN	
Entwurfverfasser	Stewe	Jan. 2020	Geldern, den
Gezeichnet	NK	Mai 2020	
Geprüft			
Maßstab:	Projekt-Nr.: 15-ING-129		
1:250	Blatt-Nr.: EK-USW-100		